


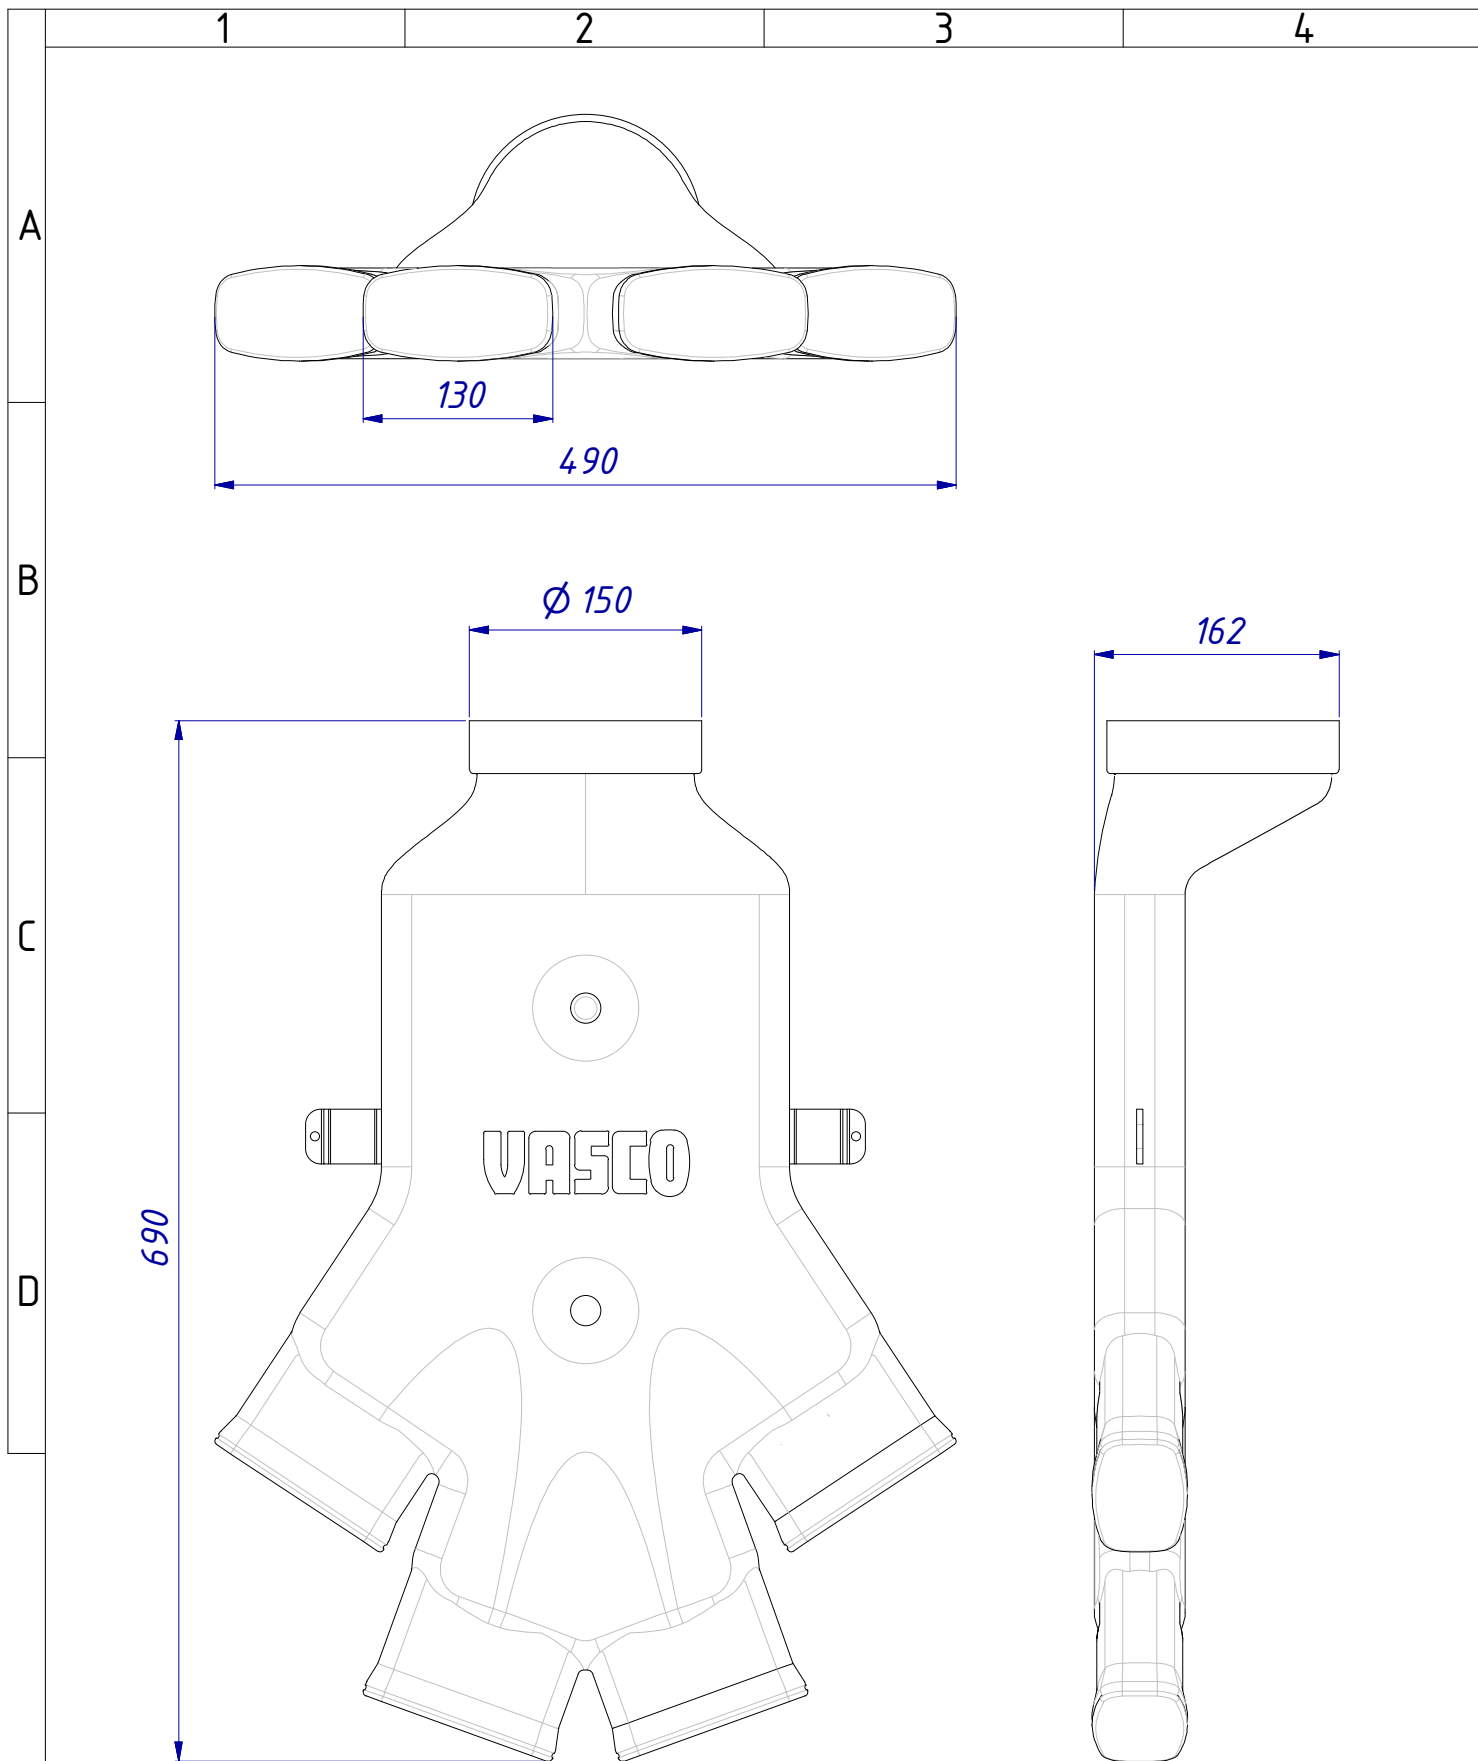

	PROJEKT		MACHINE NR.	
	EASYFLOW KANALENSYSTEEM		DATUM	GET.
	BENAMING			
	Plenum horizontaal		TEKENING NR.	
ISO 	B 3650 DILSEN		SCHAAL	A4
			(1:2)	